ASSOCIATION INTERCOMMUNALE POUR LE DEMERGEMENT ET L'EPURATION DES COMMUNES DE LA PROVINCE DE LIEGE
rue de la Digue 25 B-4420 SAINT-NICOLAS

3e tronçon

EPURATION

BASSIN DE LA VESDRE

COMMUNE DE PEPINSTER - VILLE DE VERVIERS

REMISE EN ETAT
DES COLLECTEURS DE LA VESDRE
LOT 5 / 3ème PARTIE

CV.III.10
rue du Tissage

PLAN DE SITUATION - PLAN TERRIER
- CHEMINEES ET DETAILS

Pour l'A.I.D.E.,
SAINT-NICOLAS, LE 30 SEPTEMBRE 1998
LE DIRECTEUR, LE PRESIDENT,

Approuvé par
le Ministère de la Région Wallonne :

Dossier références : 10/63079/C/79/053

LEVE PAR	DESSINE PAR	ETUDIE PAR	PRESENTE PAR
CBV-JJB	JJB/TP	JJB	JDH

PLAN N°						DOSSIER N°	ECHELLES :
VE.58/77.2-1	A	B	C	D	E	6.4.0.9.6.1.09	DIVERSES
	F	G	H		BIS		

MODIFICATIONS

INDICE	DATE	AUTEUR	DESCRIPTION

Surface du plan : 0,75 m2.

Plan de situation — Echelle : 1/5000

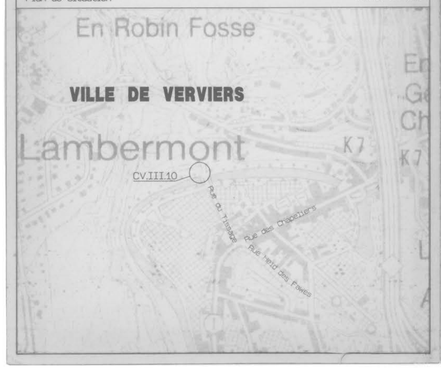

Il y a lieu de noter que ce plan vous est communiqué à titre indicatif et qu'il vous appartient de vérifier la position exacte des ouvrages, tant au point de vue de la situation en plan que des niveaux renseignés, avant d'entreprendre des travaux à proximité de ceux-ci.
S'il s'avère que vos travaux croisent ou jouxtent nos installations, il importe que vous nous fassiez part, pour approbation, des dispositions conservatoires que vous comptez prendre envers ces dernières et ce préalablement à tout début d'exécution de chantier.

000853_PT_PL_00

Plan terrier

Ech.:1/100

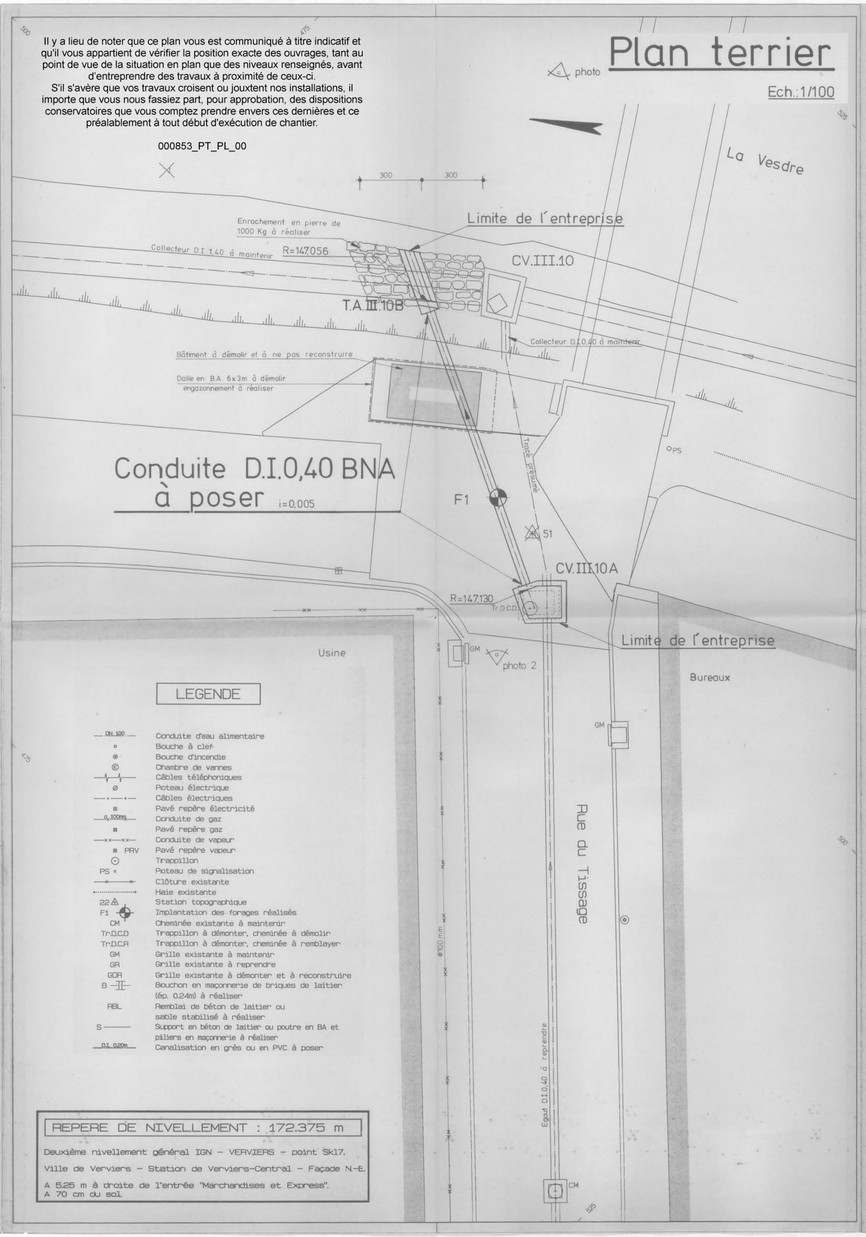

LEGENDE

- Conduite d'eau alimentaire
- Bouche à clef
- Bouche d'incendie
- Chambre de vannes
- Câbles téléphoniques
- Poteau électrique
- Câbles électriques
- Pavé repère électricité
- Conduite de gaz
- Pavé repère gaz
- Conduite de vapeur
- PAV Pavé repère vapeur
- Trappillon
- PS Poteau de signalisation
- Clôture existante
- Haie existante
- Station topographique
- F1 Implantation des forages réalisés
- CM Cheminée existante à maintenir
- Tr.D.C.D Trappillon à démonter, cheminée à démolir
- Tr.D.C.R Trappillon à démonter, cheminée à remblayer
- GM Grille existante à maintenir
- GR Grille existante à reprendre
- GDR Grille existante à démonter et à reconstruire
- B Bouchon en maçonnerie de briques de laitier (ép. 0,24m) à réaliser
- REBL Remblai de béton de laitier ou sable stabilisé à réaliser
- S Support en béton de laitier ou poutre en BA et pilliers en maçonnerie à réaliser
- Canalisation en grès ou en PVC à poser

REPERE DE NIVELLEMENT : 172.375 m

Deuxième nivellement général IGN - VERVIERS - point Sk17.

Ville de Verviers - Station de Verviers-Central - Façade N-E.

A 5,25 m à droite de l'entrée "Marchandises et Express".
A 70 cm du sol.

Cheminée C.V.III.10A

Ech.:1/20

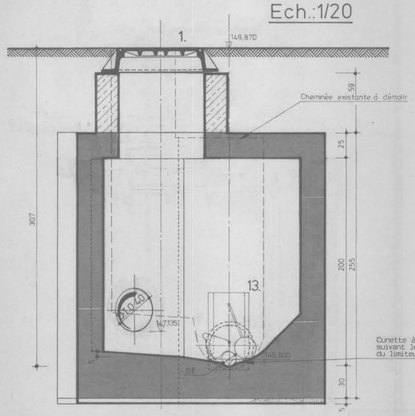

Coupe 1-1

Tête d'aqueduc T.A.III.10B

Ech.:1/20

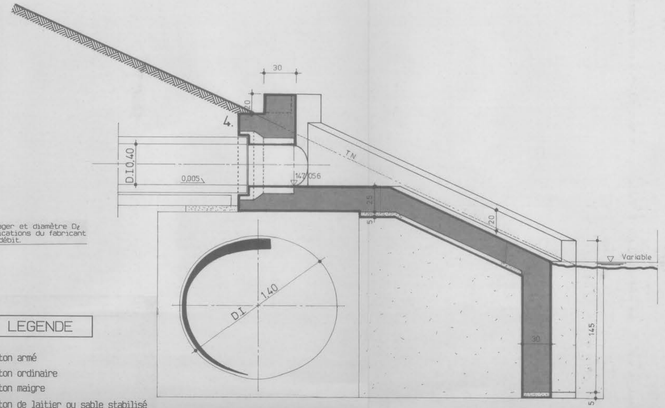

Coupe 2-2

LEGENDE

- Béton armé
- Béton ordinaire
- Béton maigre
- Béton de laitier ou sable stabilisé
- Maçonnerie de briques de laitier
- Polystyrène expansé
- 1 Trappillon type A1 à poser
- 2 Echelle à poser
- 3 Bout de tuyau à sceller
- 4 Emboîture à sceller
- 13 Régulateur de débit à poser

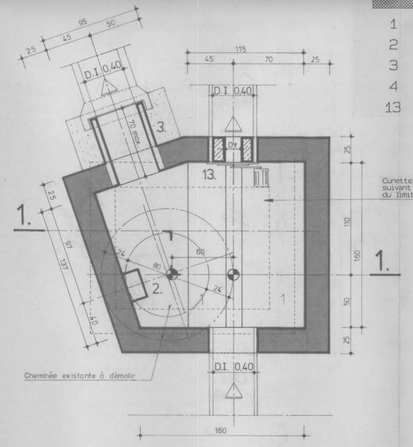

Coupe horizontale

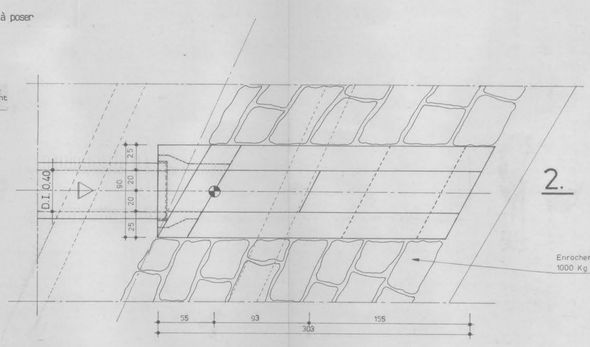

Vue en plan