




COUPE A-A'
Ech. 1:100

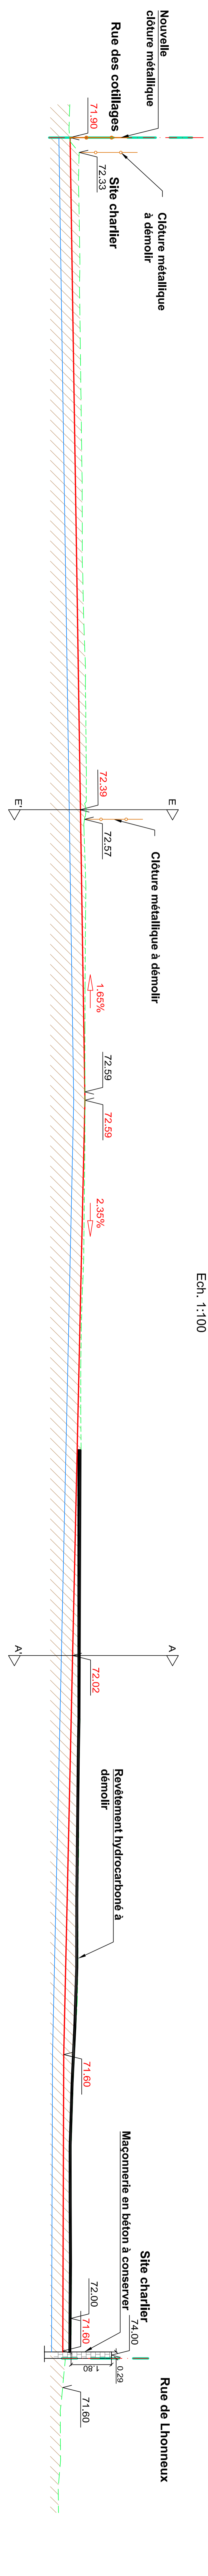


COUPE B-B'
Ech. 1:100

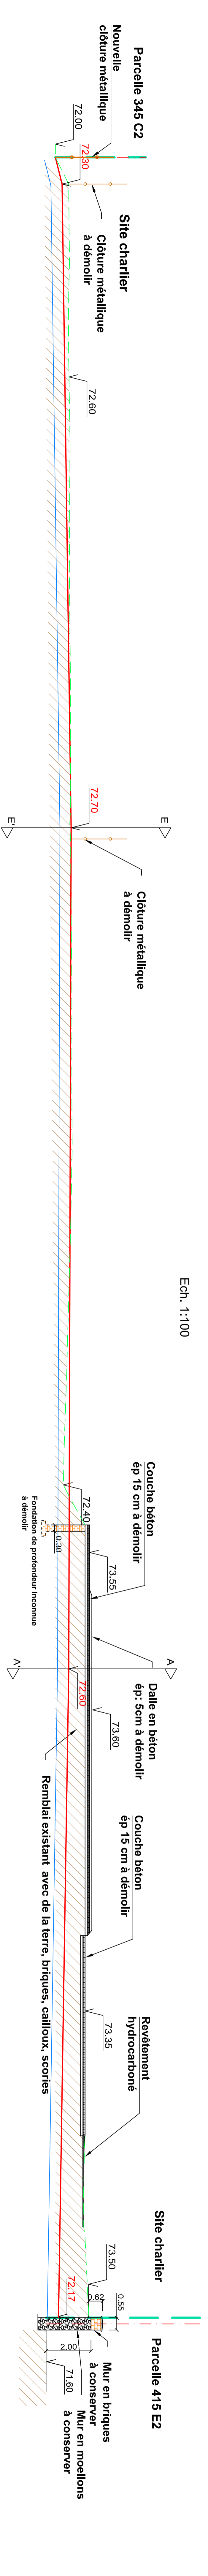


COUPE C-C'
Ech. 1:100

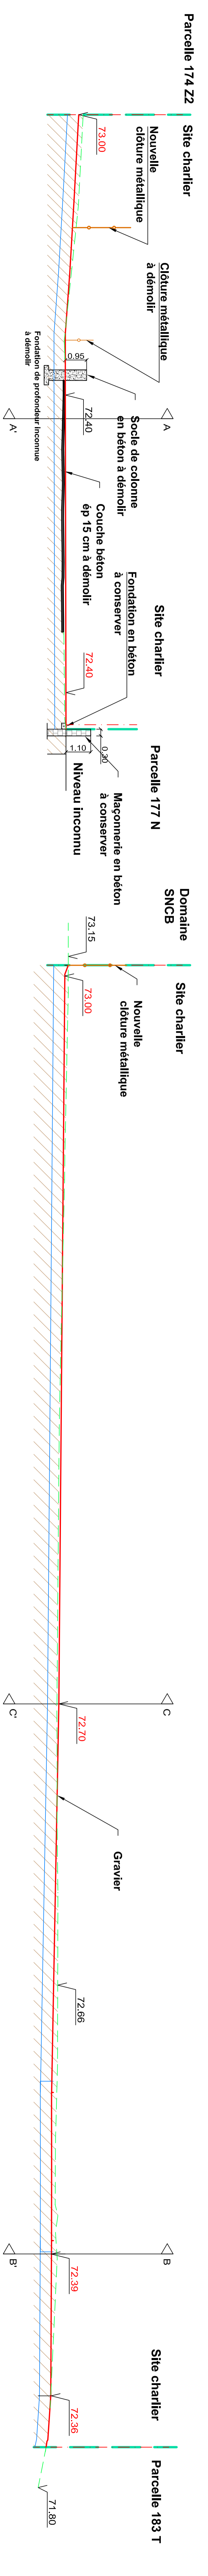


COUPE D-D'
Ech. 1:100

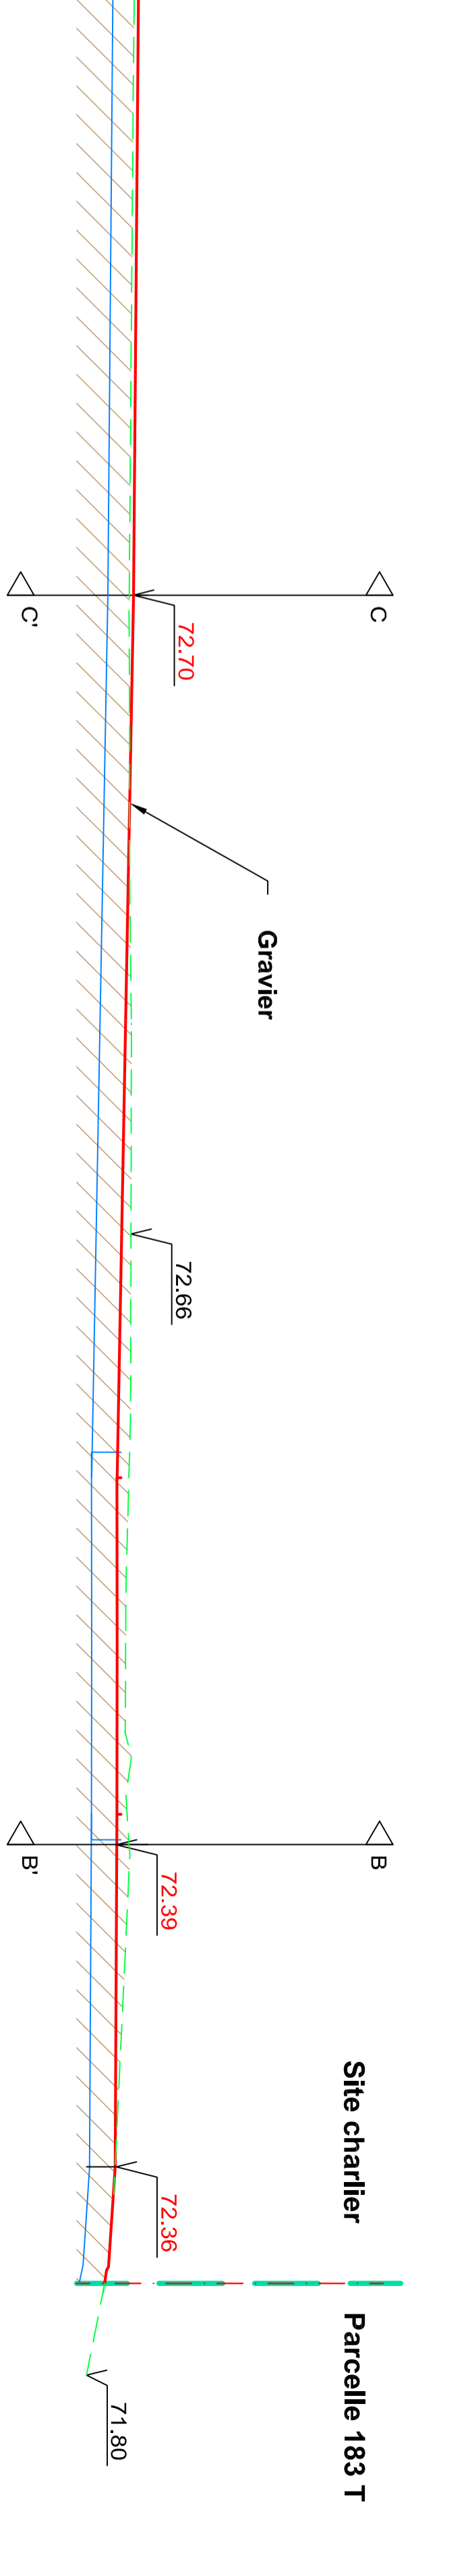

COUPE E-E'
Ech. 1:100

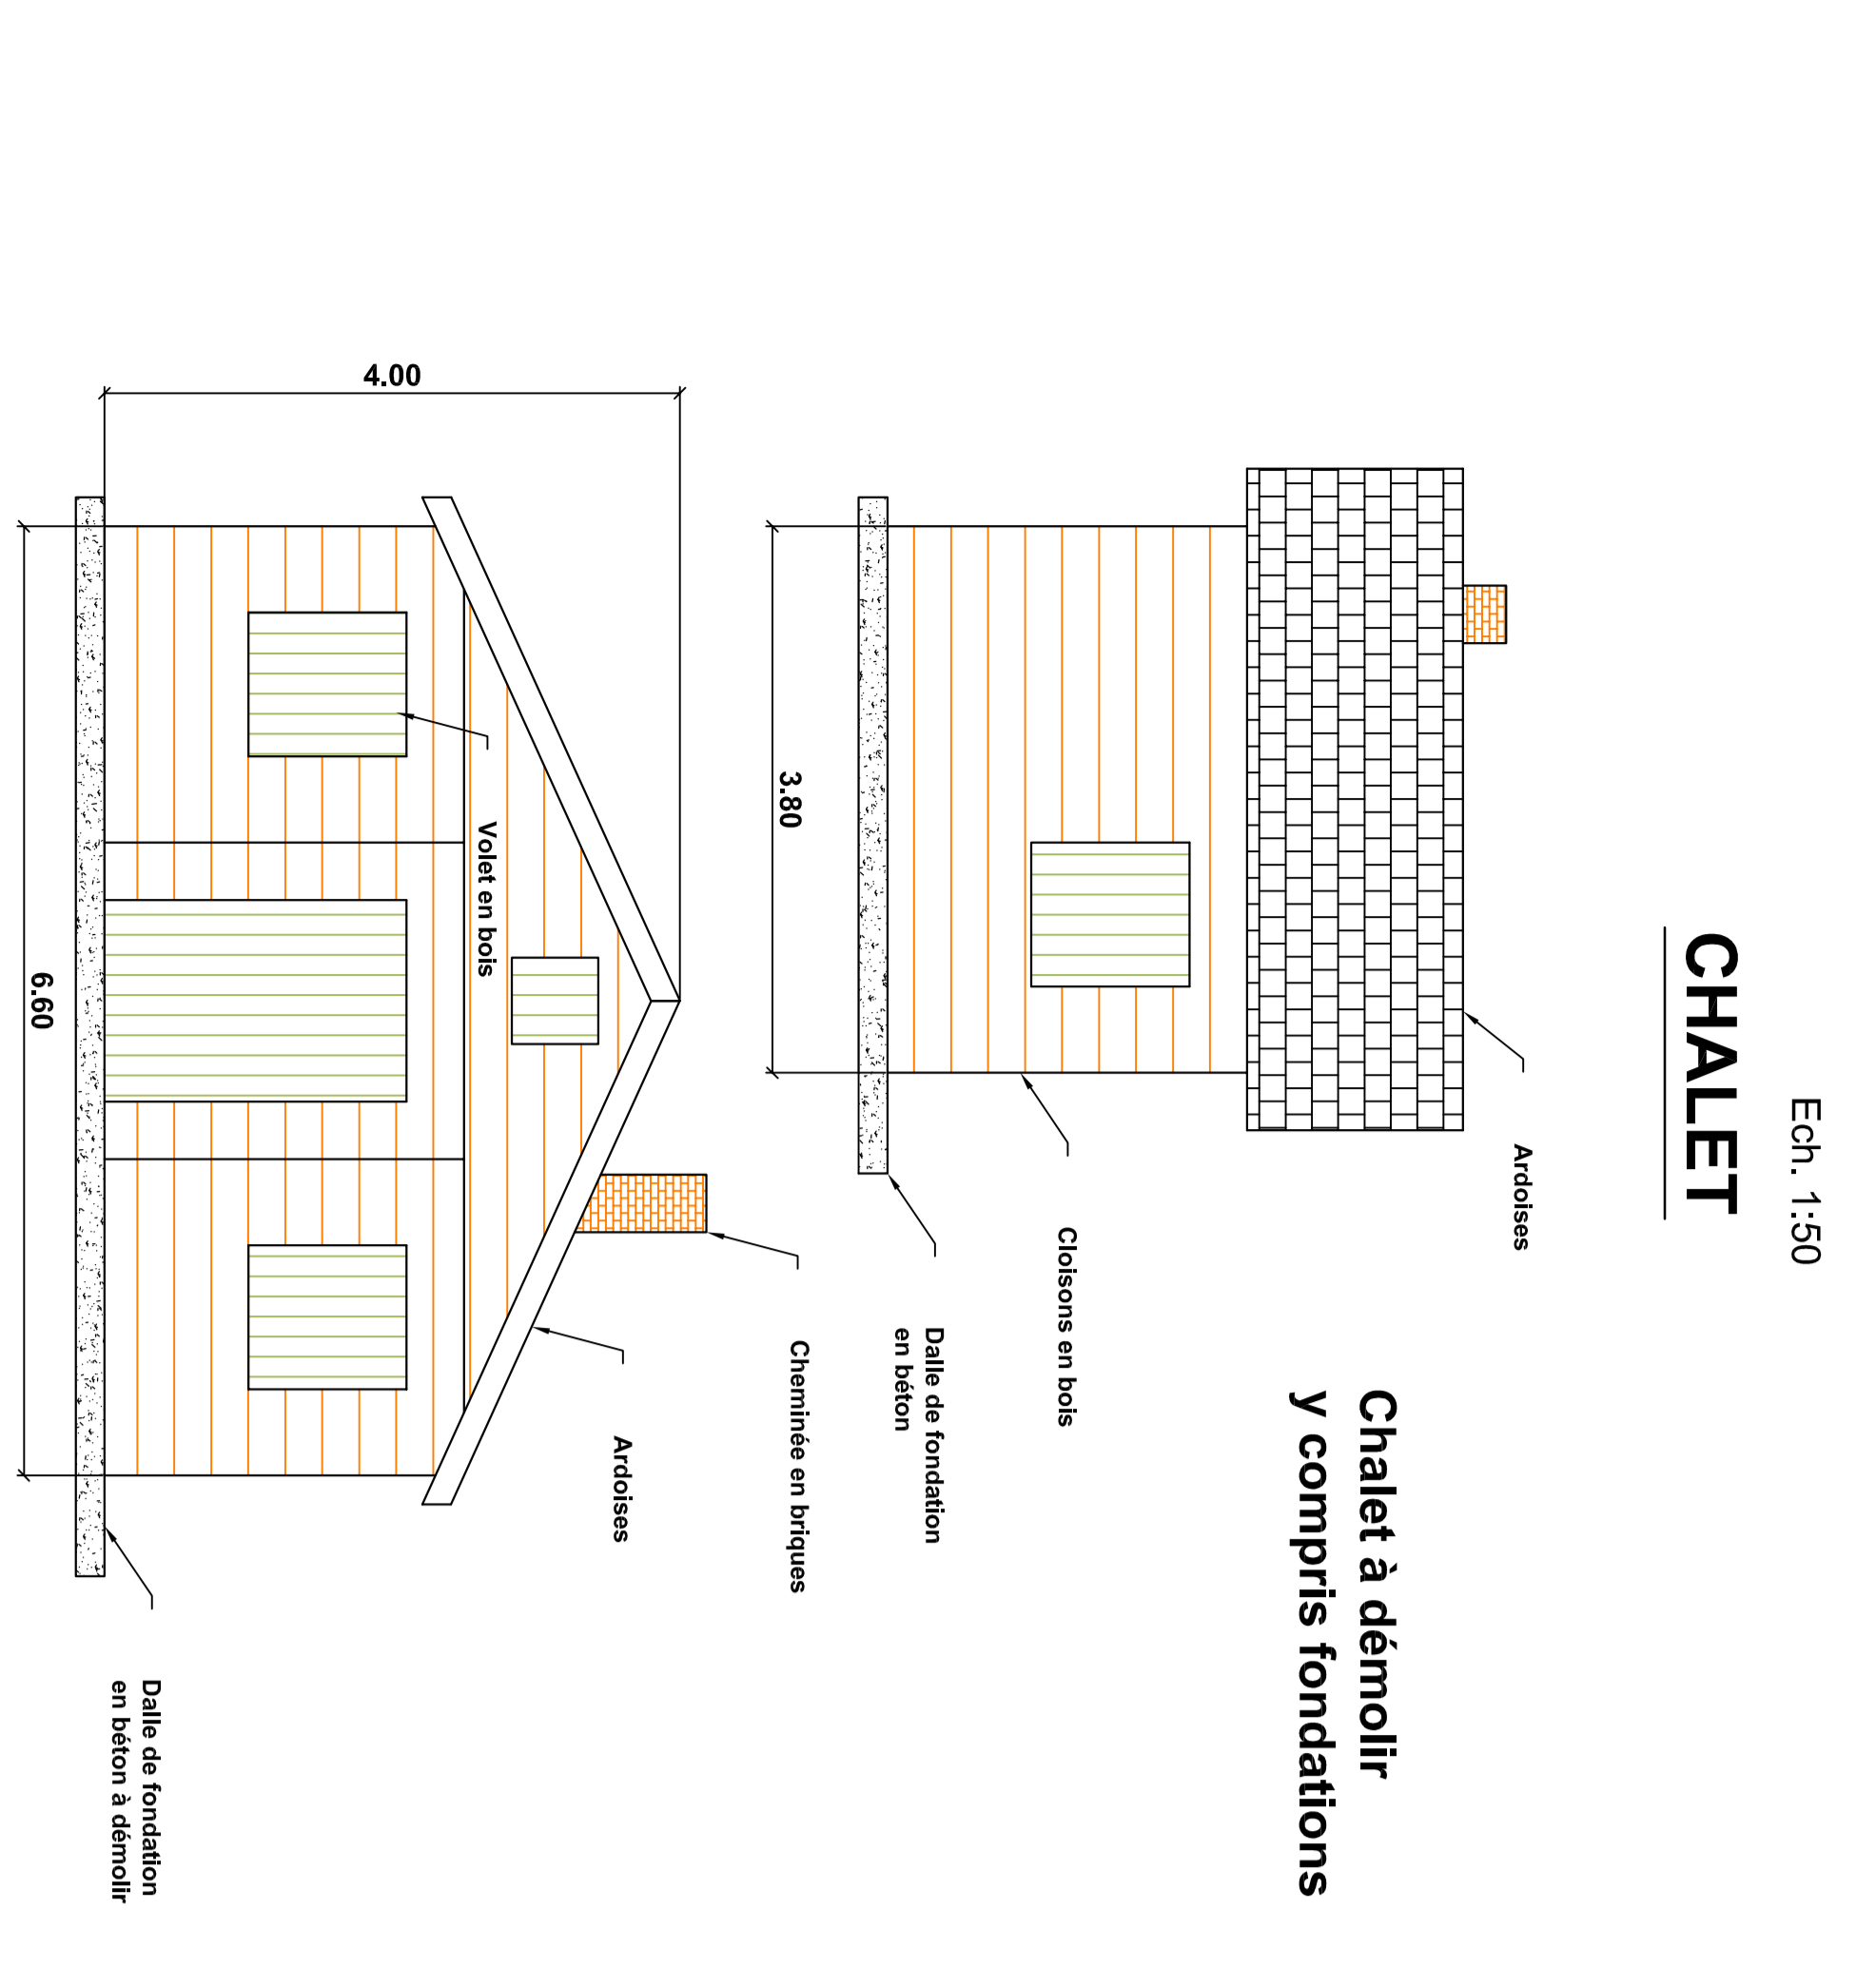

CHALET
Ech. 1:50

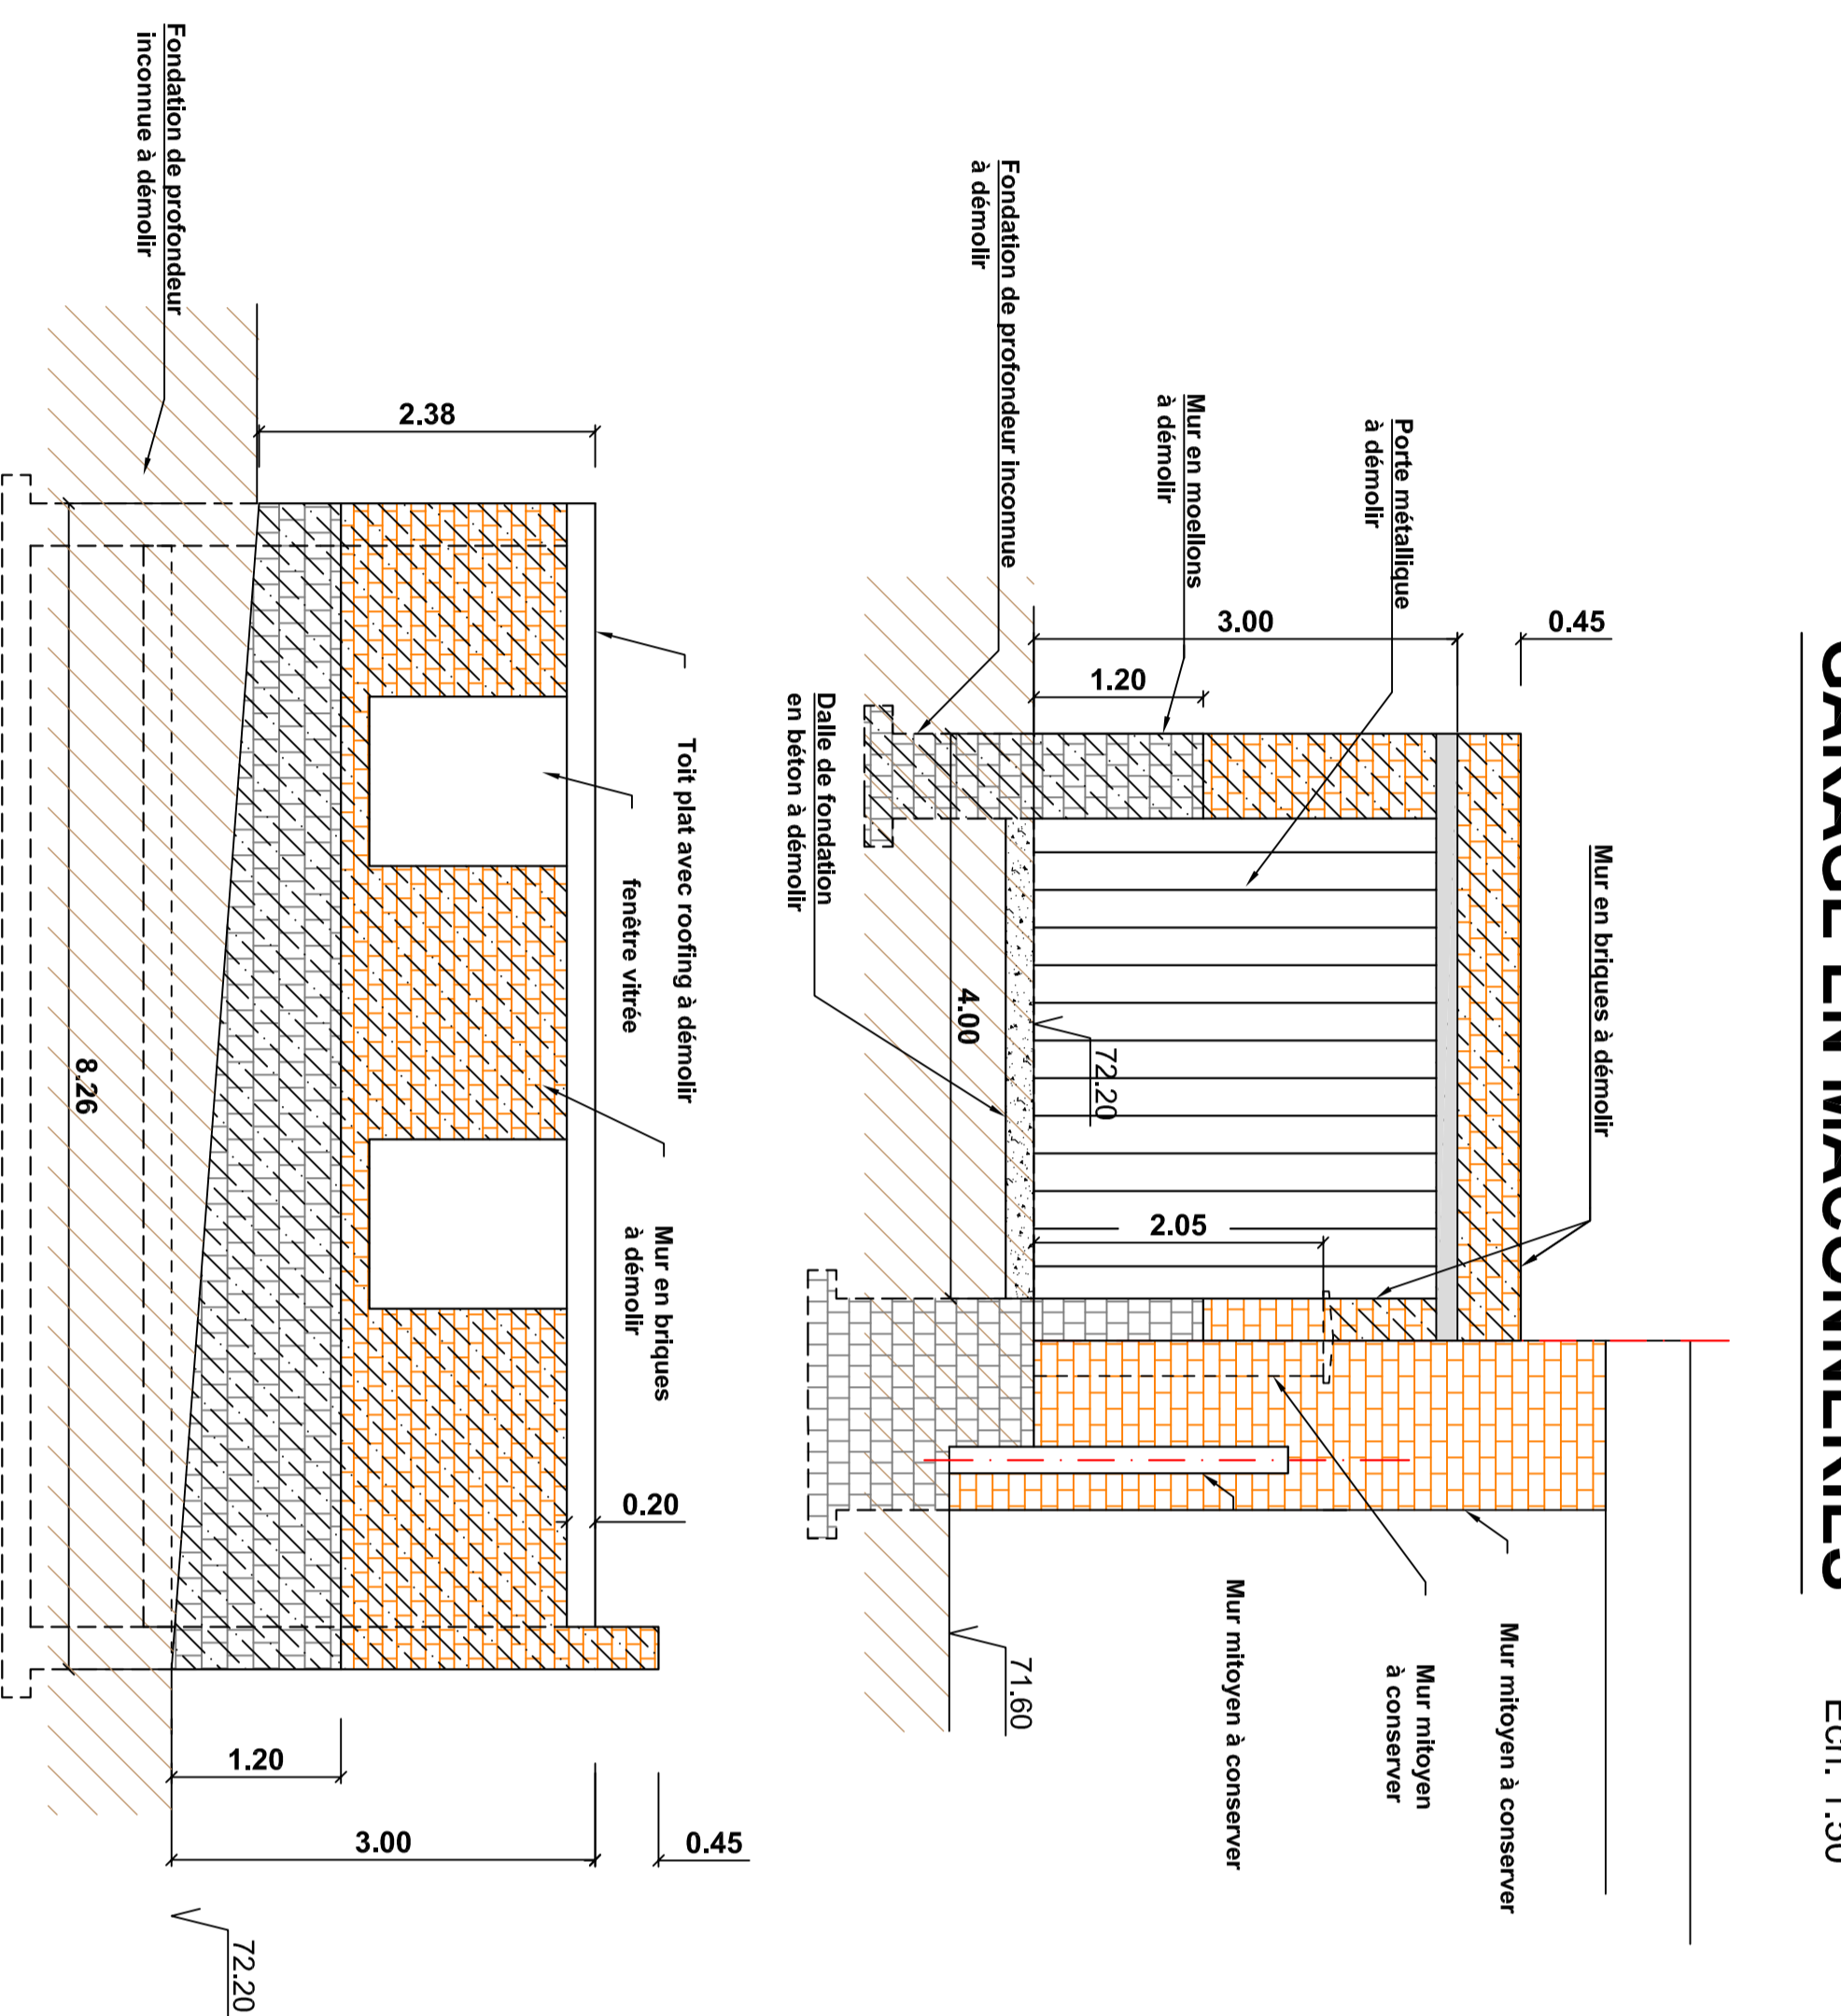

GARAGE EN MACONNERIES
Ech. 1:50

- LEGENDE**
- Limite emprise de la parcelle
 - Terrain existant
 - Terrain projeté
 - Terrassement pour confinement
 - Clôture métallique à démolir
 - Nouvelle clôture métallique
 - Niveau
 - Magonnerie et moellons à démolir

REAMENAGEMENT DU SITE "ETABLISSEMENT CHARLIER" COMMUNE DE HUY

DOSSIER D'ADJUDICATION
PLAN DE SITUATION EXISTANTE ET PROJET DE DEMOLITION ET NIVELLEMENT
Coups et élévations

Dessiné par le Bureau TPF ENGINEERING S.A. en date du 09/10/2018.

Approuvé par le Bureau directeur de la S.P.L. en séance du 09/10/2018.

H. M. CAFFA Administrateur-Directeur

Raf S.P.L.

N° de plan : H. F. LESJUNE Directeur général.

AUTEUR DU PROJET

TPF ENGINEERING S.A.
Avenue de Havexkercke, 46
1190 BRUXELLES
Tél : +32 (0)2370.18.90 - Fax : +32 (0)2370.18.70
E-mail : tpf.structure@tpf.be

SPIL
Agence de développement de la province de LIEGE
11, Rue du Verbois
4000 LIEGE
Tél : 04230.11.11 - Fax : 04230.11.20

NOI	Date	MODIFICATIONS	Dessiné par	Venté par
Dossier TPF.E.13177		Plan N° D.A.M.P		Échelle: 1/100 et 1/50
				Date: 09-10-2018