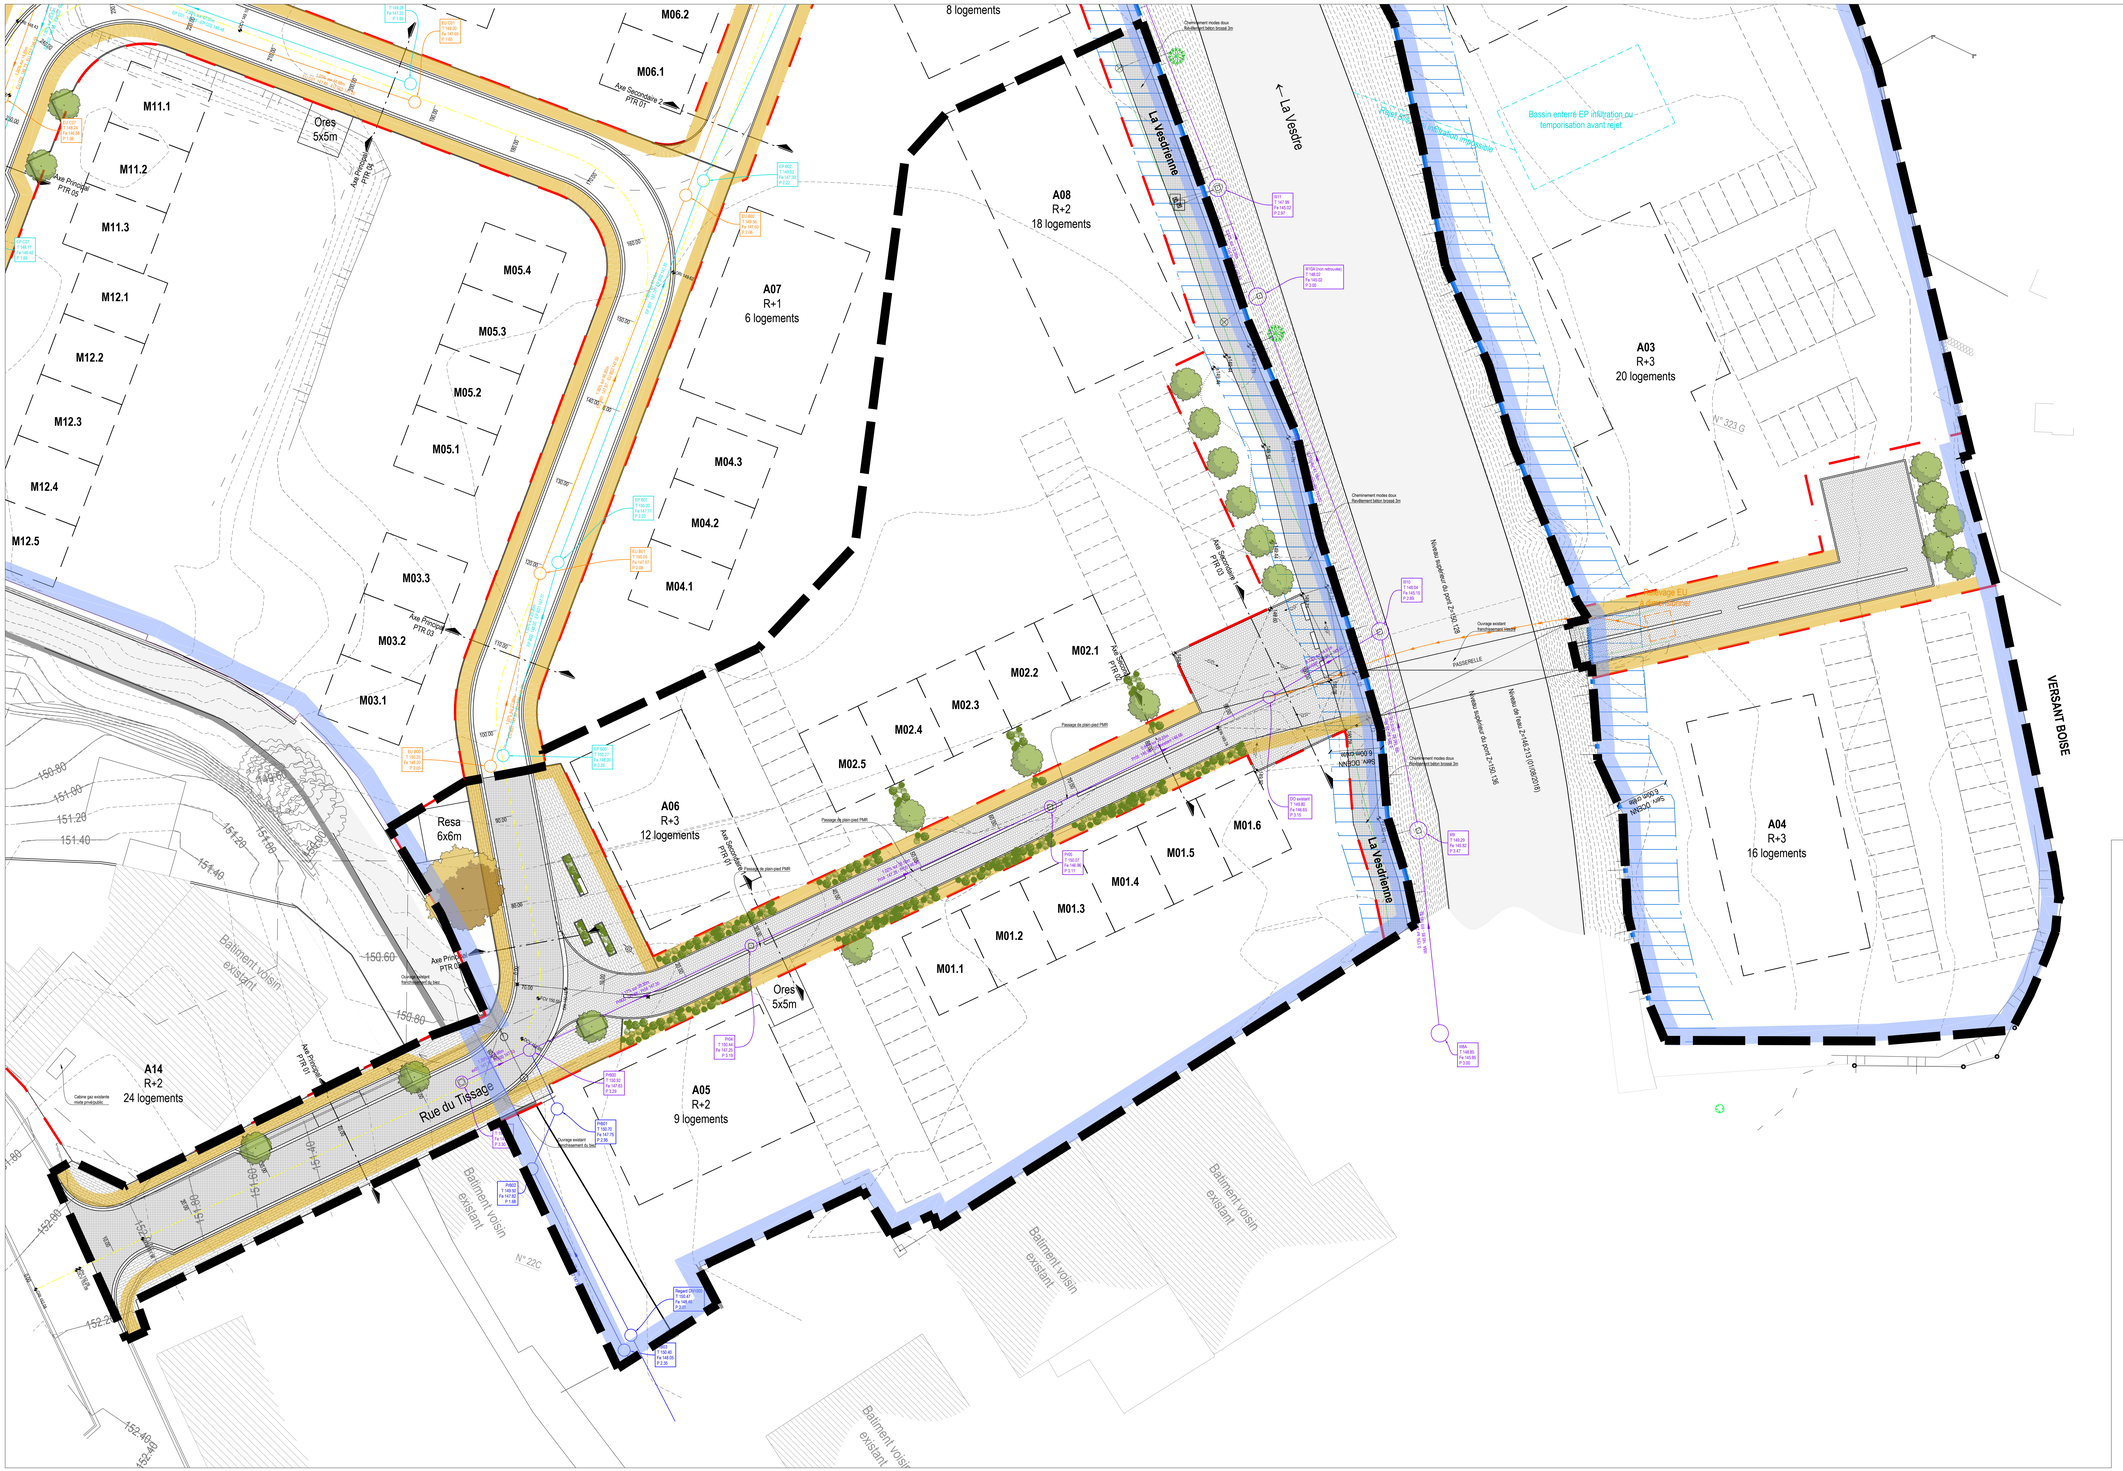
8 logements
M06.2
M06.1
Axe Secondaire 2 PTR 01
M11.1
M11.2
M11.3
M12.1
M12.2
M12.3
M12.4
M12.5
Ores 5x5m
Axe Principal PTR 01
M05.4
M05.3
M05.2
M05.1
A07
R+1
6 logements
A08
R+2
18 logements
M04.3
M04.2
M04.1
M03.3
M03.2
M03.1
M02.1
M02.2
M02.3
M02.4
M02.5
A06
R+3
12 logements
Resa 6x6m
M01.1
M01.2
M01.3
M01.4
M01.5
M01.6
A05
R+2
9 logements
A14
R+2
24 logements
Rue du Tissage
Bâtiment voisin existant
N° 22C
La Vesdrienne
← La Vesdre
Bassin enterré EP infiltration ou temporisation avant rejet
A03
R+3
20 logements
N° 323 G
A04
R+3
16 logements
VERSANT BOISE
PASSERELLE
Axe Secondaire PTR 02
Axe Secondaire PTR 03
Axe Principal PTR 04
Axe Principal PTR 05
Axe Principal PTR 06
Axe Principal PTR 07
Axe Principal PTR 08
Axe Principal PTR 09
Axe Principal PTR 10
Axe Principal PTR 11
Axe Principal PTR 12
Axe Principal PTR