ASSOCIATION INTERCOMMUNALE POUR LE DEMERGEMENT ET L'EPURATION
DES COMMUNES DE LA PROVINCE DE LIEGE
rue de la Digue 25 B-4420 SAINT-NICOLAS

EPURATION

BASSIN DE LA VESDRE

COMMUNE DE PEPINSTER - VILLE DE VERVIERS
COMMUNE DE DISON - VILLE DE LIMBOURG

COLLECTEUR DE LA VESDRE

PLAN D'EXPLOITATION

PLAN TERRIER

3ème tronçon : C.V.III.57 - C.V.III.1

Pour l'A.I.D.E.,
SAINT-NICOLAS, LE 6 FEVRIER 1997
LE DIRECTEUR, LE PRESIDENT,

LEVE PAR	DESSINE PAR	ETUDIE PAR	PRESENTE PAR

PLAN N°	A	B	C	D	E	DOSSIER N°	ECHELLE :
VE58/77/23/46.5-2	F	G	H		BIS	8.2.0.9.6.1.2	1/1250

MODIFICATIONS

INDICE	DATE	AUTEUR	DESCRIPTION

Surface du plan : 1,88 m2.

Il y a lieu de noter que ce plan vous est communiqué à titre indicatif et qu'il vous appartient de vérifier la position exacte des ouvrages, tant au point de vue de la situation en plan que des niveaux renseignés, avant d'entreprendre des travaux à proximité de ceux-ci.
S'il s'avère que vos travaux croisent ou jouxtent nos installations, il importe que vous nous fassiez part, pour approbation, des dispositions conservatoires que vous comptez prendre envers ces dernières et ce préalablement à tout début d'exécution de chantier.
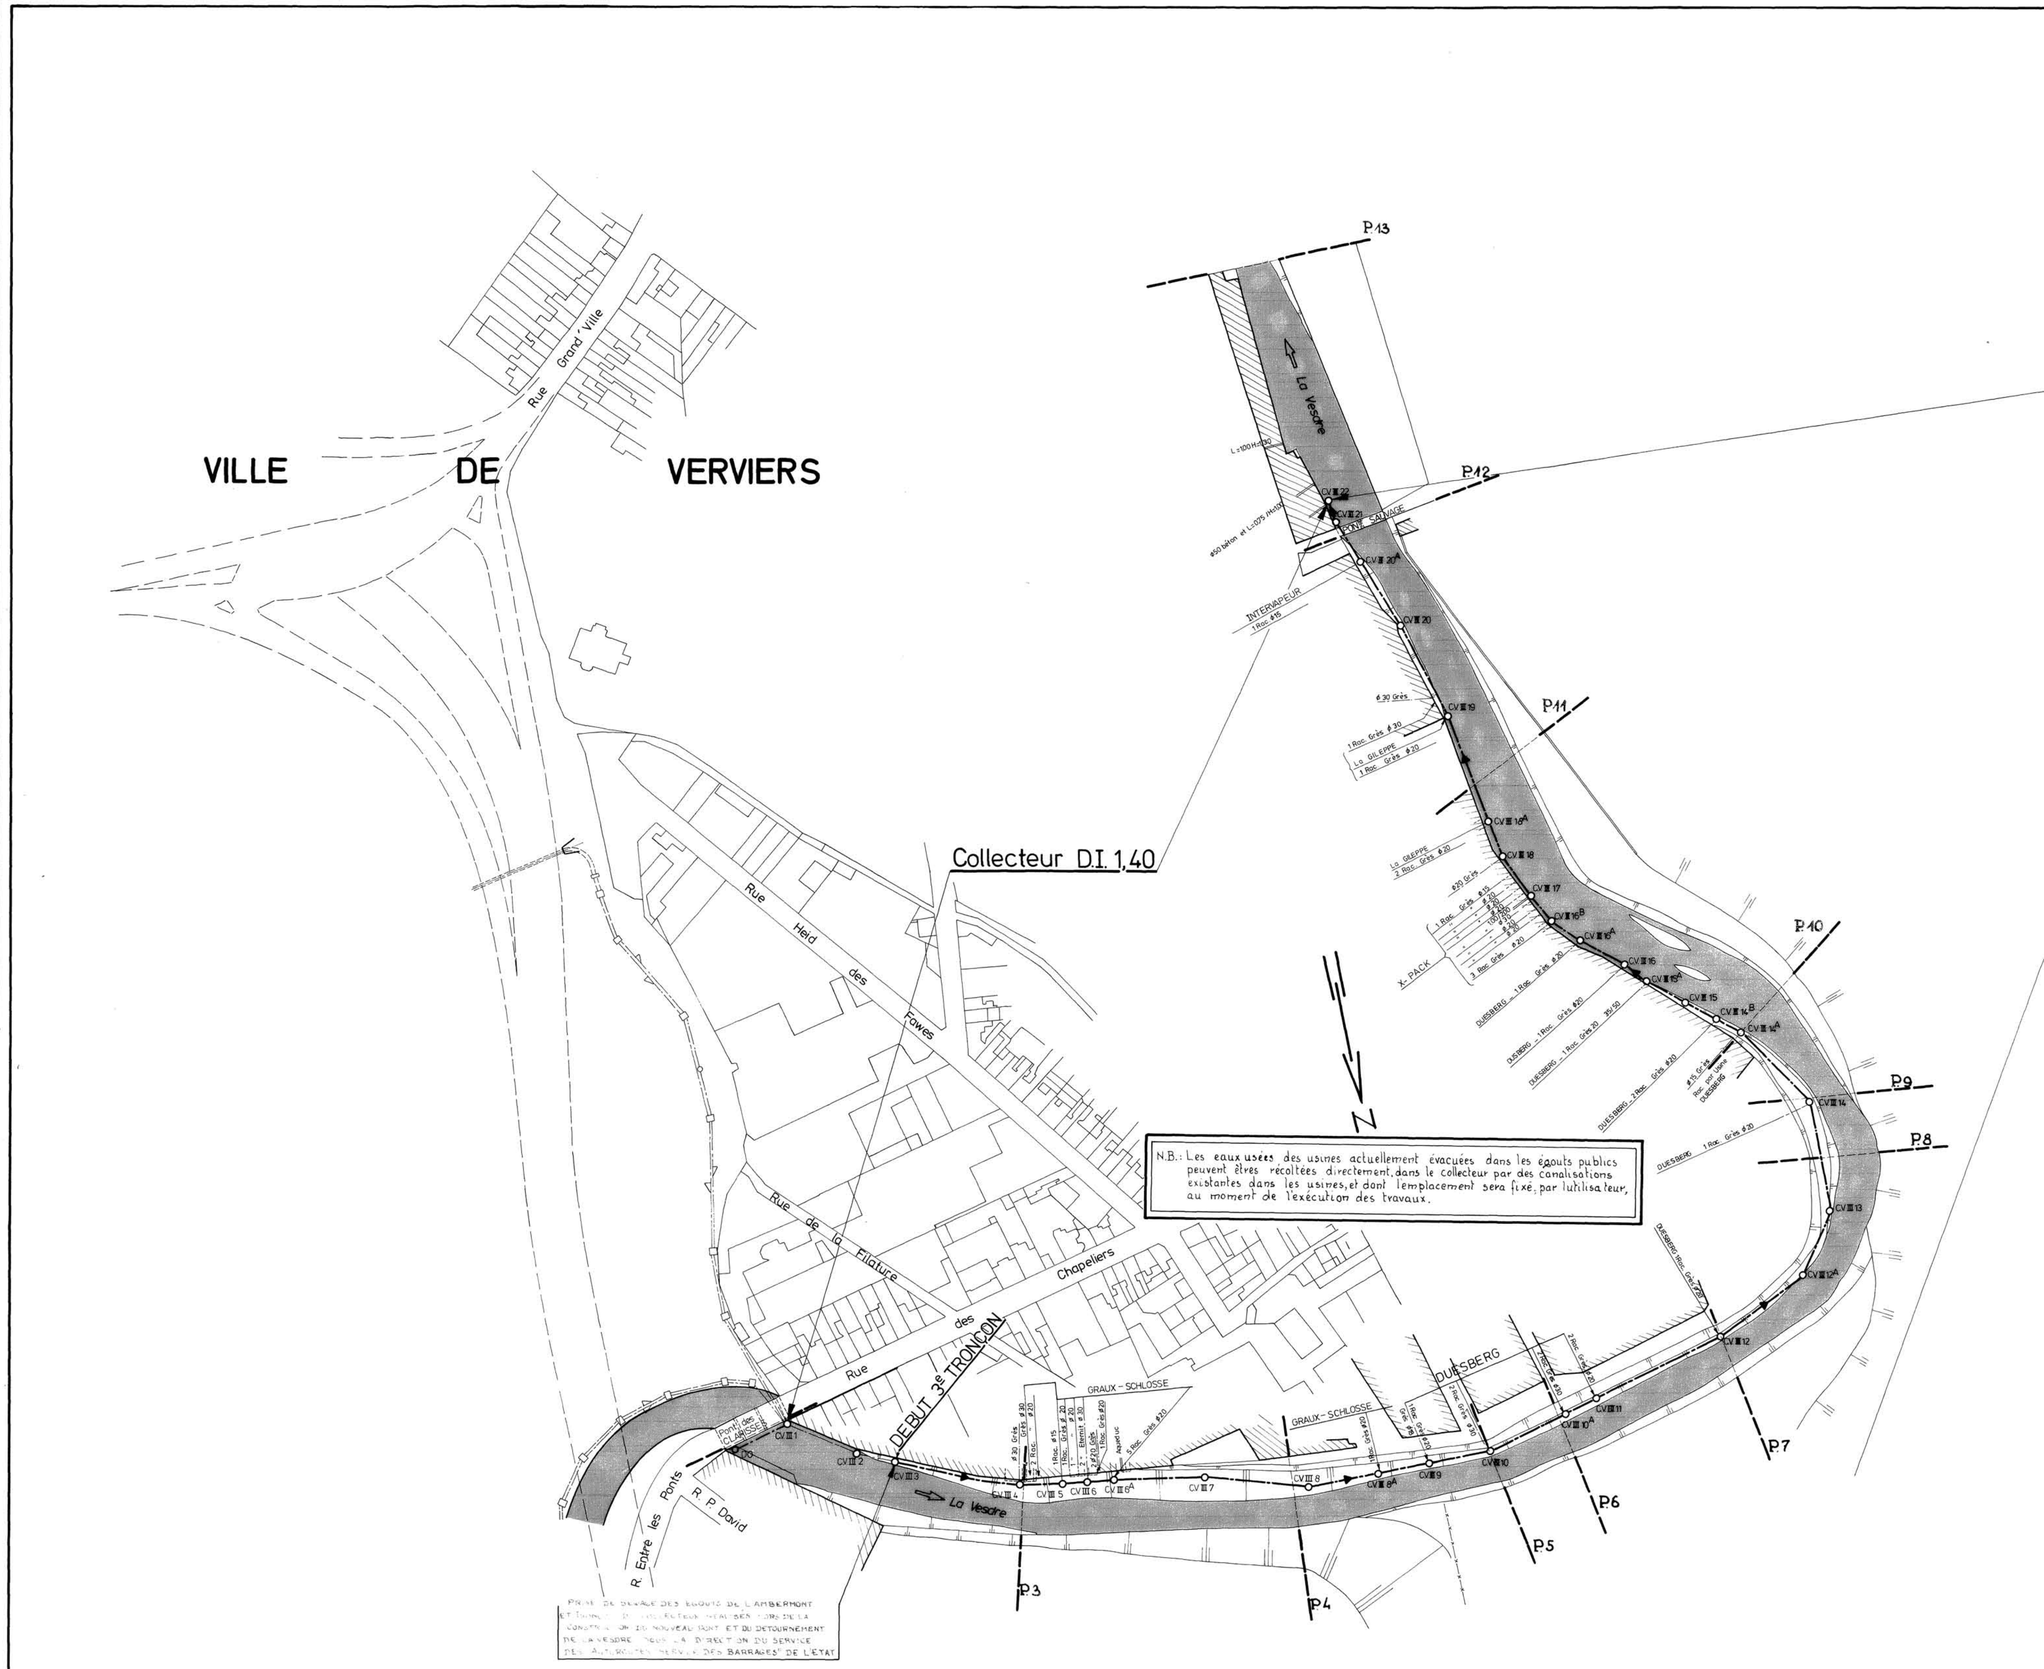
000851_PT_00_00 Partie 1