




bureau de géomètre-expert  
Urbanisation, bornage, implantation..  
www.3db-geometre.be

Tél-Fax 04 286 49 70  
Mobile 0497 88 66 99  
e-mail 3db.geometre@gmail.com  
Rue Gué d'Amont 2 - 4130 Esneux

Bois Taillis dit Nautrou

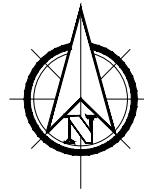

325B

323G B'

LIMITE avec la VESDRE (domaine public) = crête de talus

LIMITE avec la VESDRE (domaine public) = crête de talus

LIMITE avec la VESDRE (domaine public) = crête de talus

LIMITE avec la VESDRE (domaine public) = crête de talus

Remblai en pierre

La Vesdre

CV Profondeur : 1.68

CV Profondeur : 1.75

CV non trouvée sur site

CV non trouvée sur site

CV Profondeur : 3.03

CV Profondeur : 3.19

CV Profondeur : 3.32

B14 = 40.67 MPa

B12 = 47.55 MPa

A13 = 59.44 MPa

A12 = 32.88 MPa

B11 = 40.67 MPa

A11 = 44.16 MPa

B9 = 55.20 MPa

A4 = 27.35 MPa

A5 = 33.24 MPa

A6 = 49.85 MPa

A7 = 27.6 MPa

B4 = 50.67 MPa

A8 = 28.89 MPa

A9 = 33.24 MPa

B5 = 38.64 MPa

B6 = 44.80 MPa

B2 = 50.67 MPa

A1 = 49.06 MPa

B3 = 51.82 MPa

A2 = 49.85 MPa

B1 = 48.30 MPa

A3 = 19.08 MPa

A2 = 49.85 MPa

9G3

9A2

9Z

9F3

9C2

1V2

192

22C

4E

4B+

4C

4D

19Y

19Z

15L

49Z

22D

44T23

23A2


33G

44S17

23Y

44Z20

PROFIL A-A'

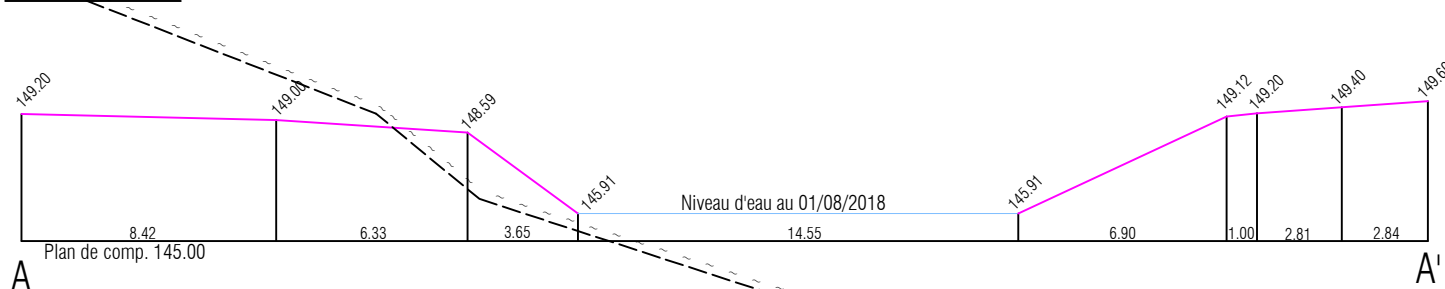

PROFIL B-B'

