


La Vesdre

Rue du tissage

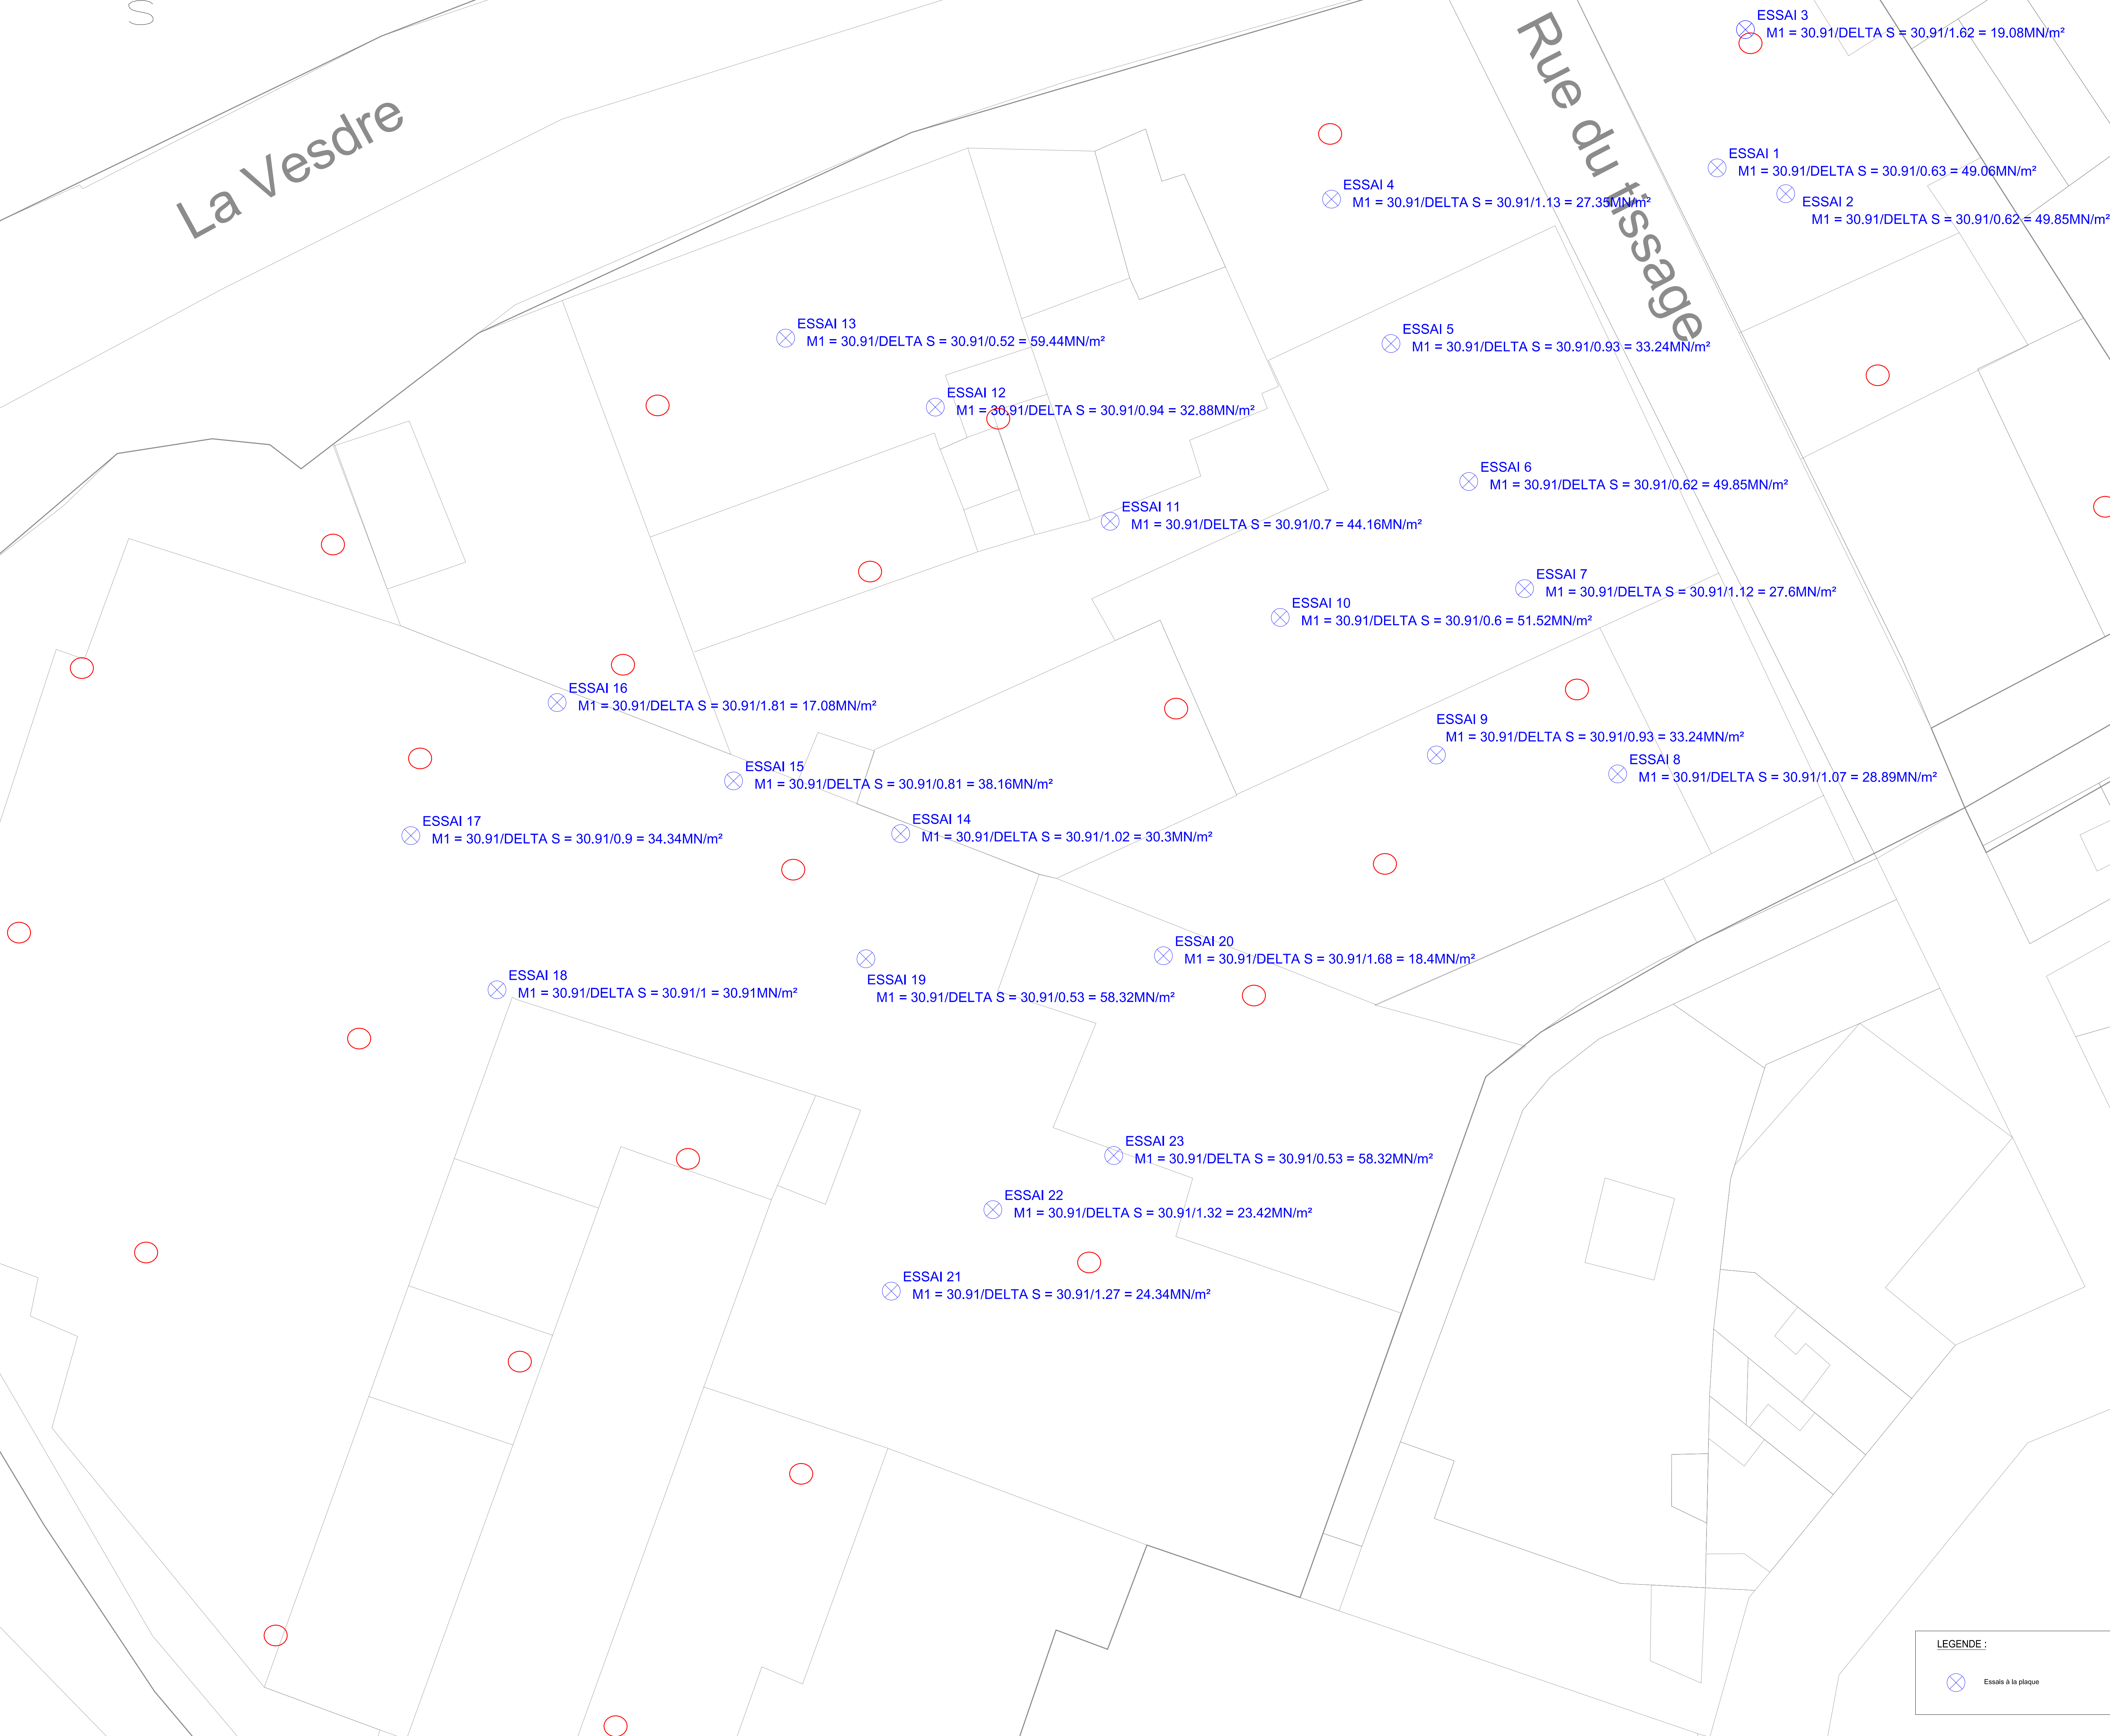

LEGENDE :
 Essai à la plaque

PROVINCE DE LIEGE
 Ville de Verviers

Client : Société momentanée

Aertssen Terrassements sa
 Rue des Tuiliers, 8
 B-4480 Hermalle-sous-Huy
 Tél : +32(0)3 252 35 40
 Fax : +32(0)3 252 35 43
 info@terrassement@aertssen.be

Ecoterres sa
 Avenue Jean Mermoz, 3C
 B-6041 Gosselies
 Tél : +32(0) 71 25 60 41
 Fax : +32(0) 71 25 60 44
 www.ecoterres.be

Objet :
 RELEVÉ TOPOGRAPHIQUE
 Essais à la plaque

IND	DATE	DESSINE	VERIFIE	MODIFICATION
0	14/09/2017	AMG	FRF	Pour avis et remarques

ECHELLE	LEVE	GEOMETRE	DESSINE	VERIFIE	REFERENTIEL
AD - 1/250	/	/	AMG	FRF	BEREF

Toute reproduction même partielle est interdite sans autorisation

Cabinet de Géomètres-Experts
 GÉOMATIQUE TOPOGRAPHIE
 Rue de la Montagne, 2
 B-5000 NAMUR
 T: +32(81)227730 | F: +32(81)227633
 www.geotop.eu | info@geotop.be

PROJET	PLAN N°	INDICE
	15-5658-LT-04	0