


La Vesdre

Rue du tissage

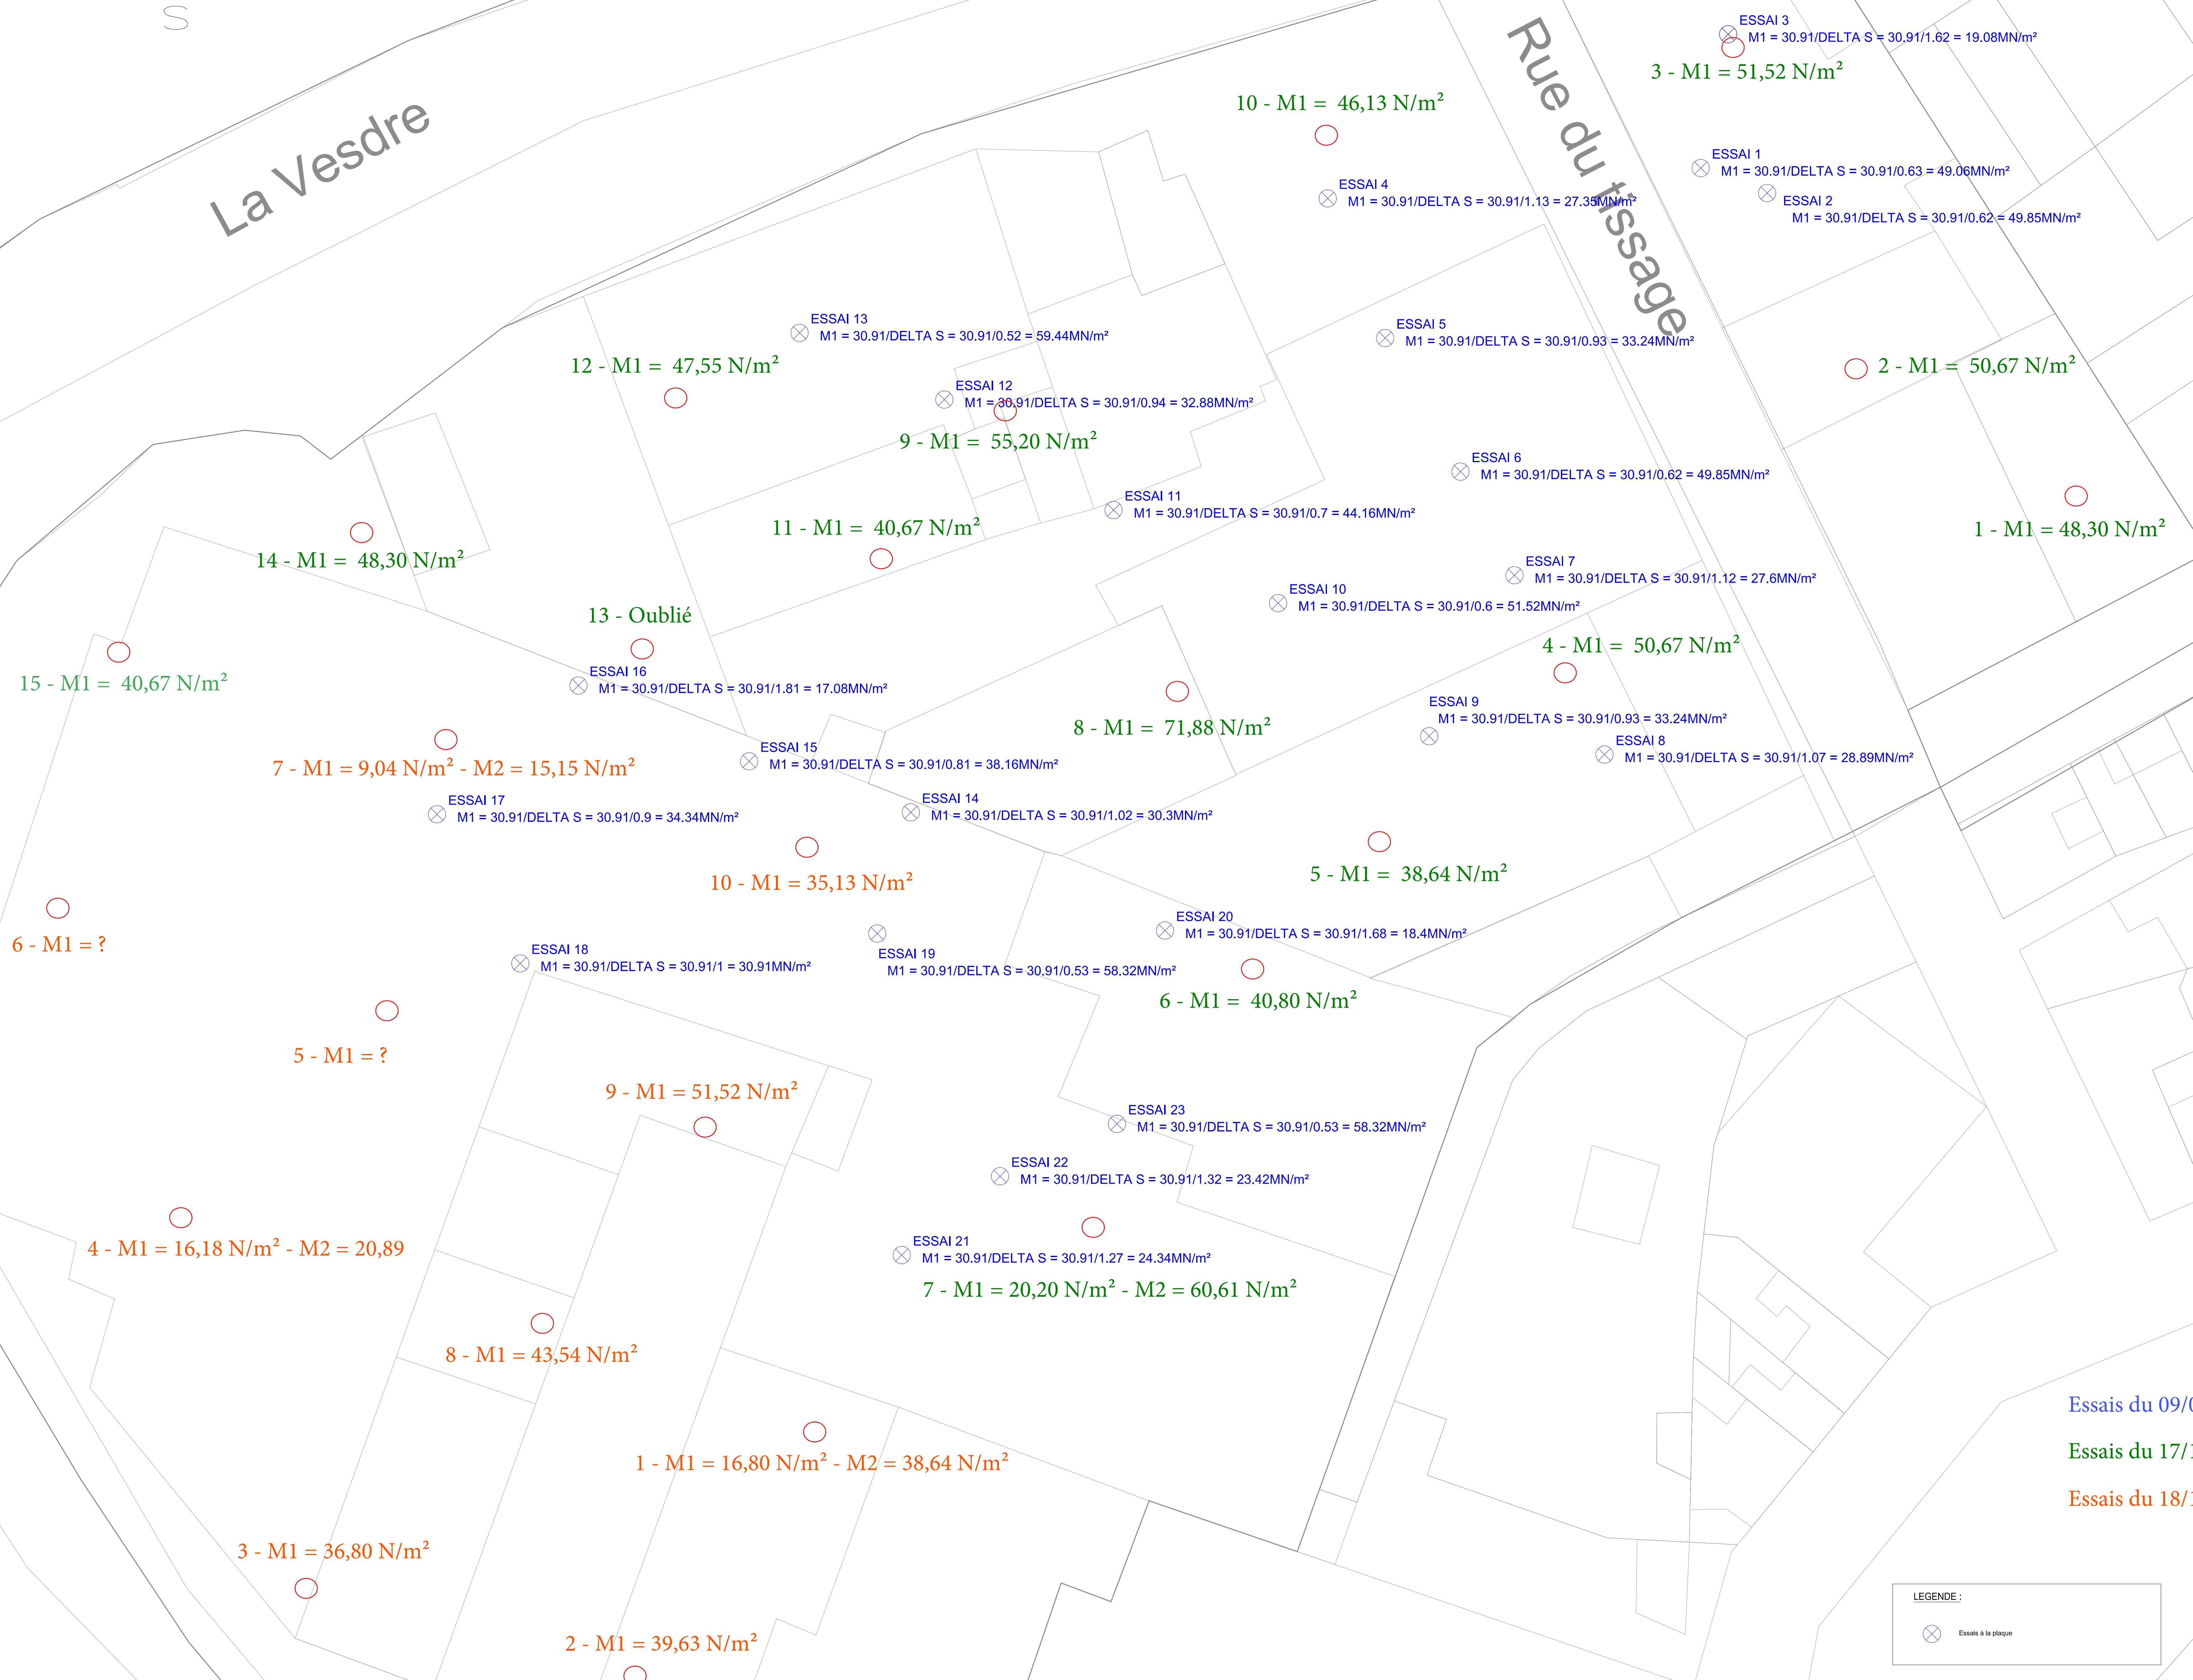

PROVINCE DE LIEGE
Ville de Verviers

Client : Société momentanée
 Aertssen Terrassements sa
 Rue des Tuiliers, 8
 B-4480 Hermalle-sous-Huy
 Tél : +32(0)3 252 35 40
 Fax : +32(0)3 252 35 43
 info@terrasseneni@aertssen.be
 Ecoterres sa
 Avenue Jean Mermoz, 3C
 B-6041 Gosselies
 Tél : +32(0) 71 25 60 41
 Fax : +32(0) 71 25 60 44
 www.ecoterres.be

Objet : RELEVÉ TOPOGRAPHIQUE
Essais à la plaque

Essais du 09/08/17
Essais du 17/17/17
Essais du 18/17/17

IND	DATE	DESSINE	VERIFIE	MODIFICATION	
0	14/09/2017	AMG	FRF	Pour avis et remarques	
ECHELLE	LEVE	GEOMETRE	DESSINE	VERIFIE	REFERENTIEL
AD - 1/250	/	/	AMG	FRF	BEREF

Toute reproduction même partielle est interdite sans autorisation

Cabinet de Géomètres-Experts
GEOmatique TOPOgraphie
Rue de la Montagne, 2
B-5000 NAMUR
T: +32(81)227730 | F: +32(81)227633
www.geotop.eu | info@geotop.be

LEGENDE :
⊗ Essais à la plaque

PROJET	PLAN N°	INDICE
	15-5658-LT-04	0